


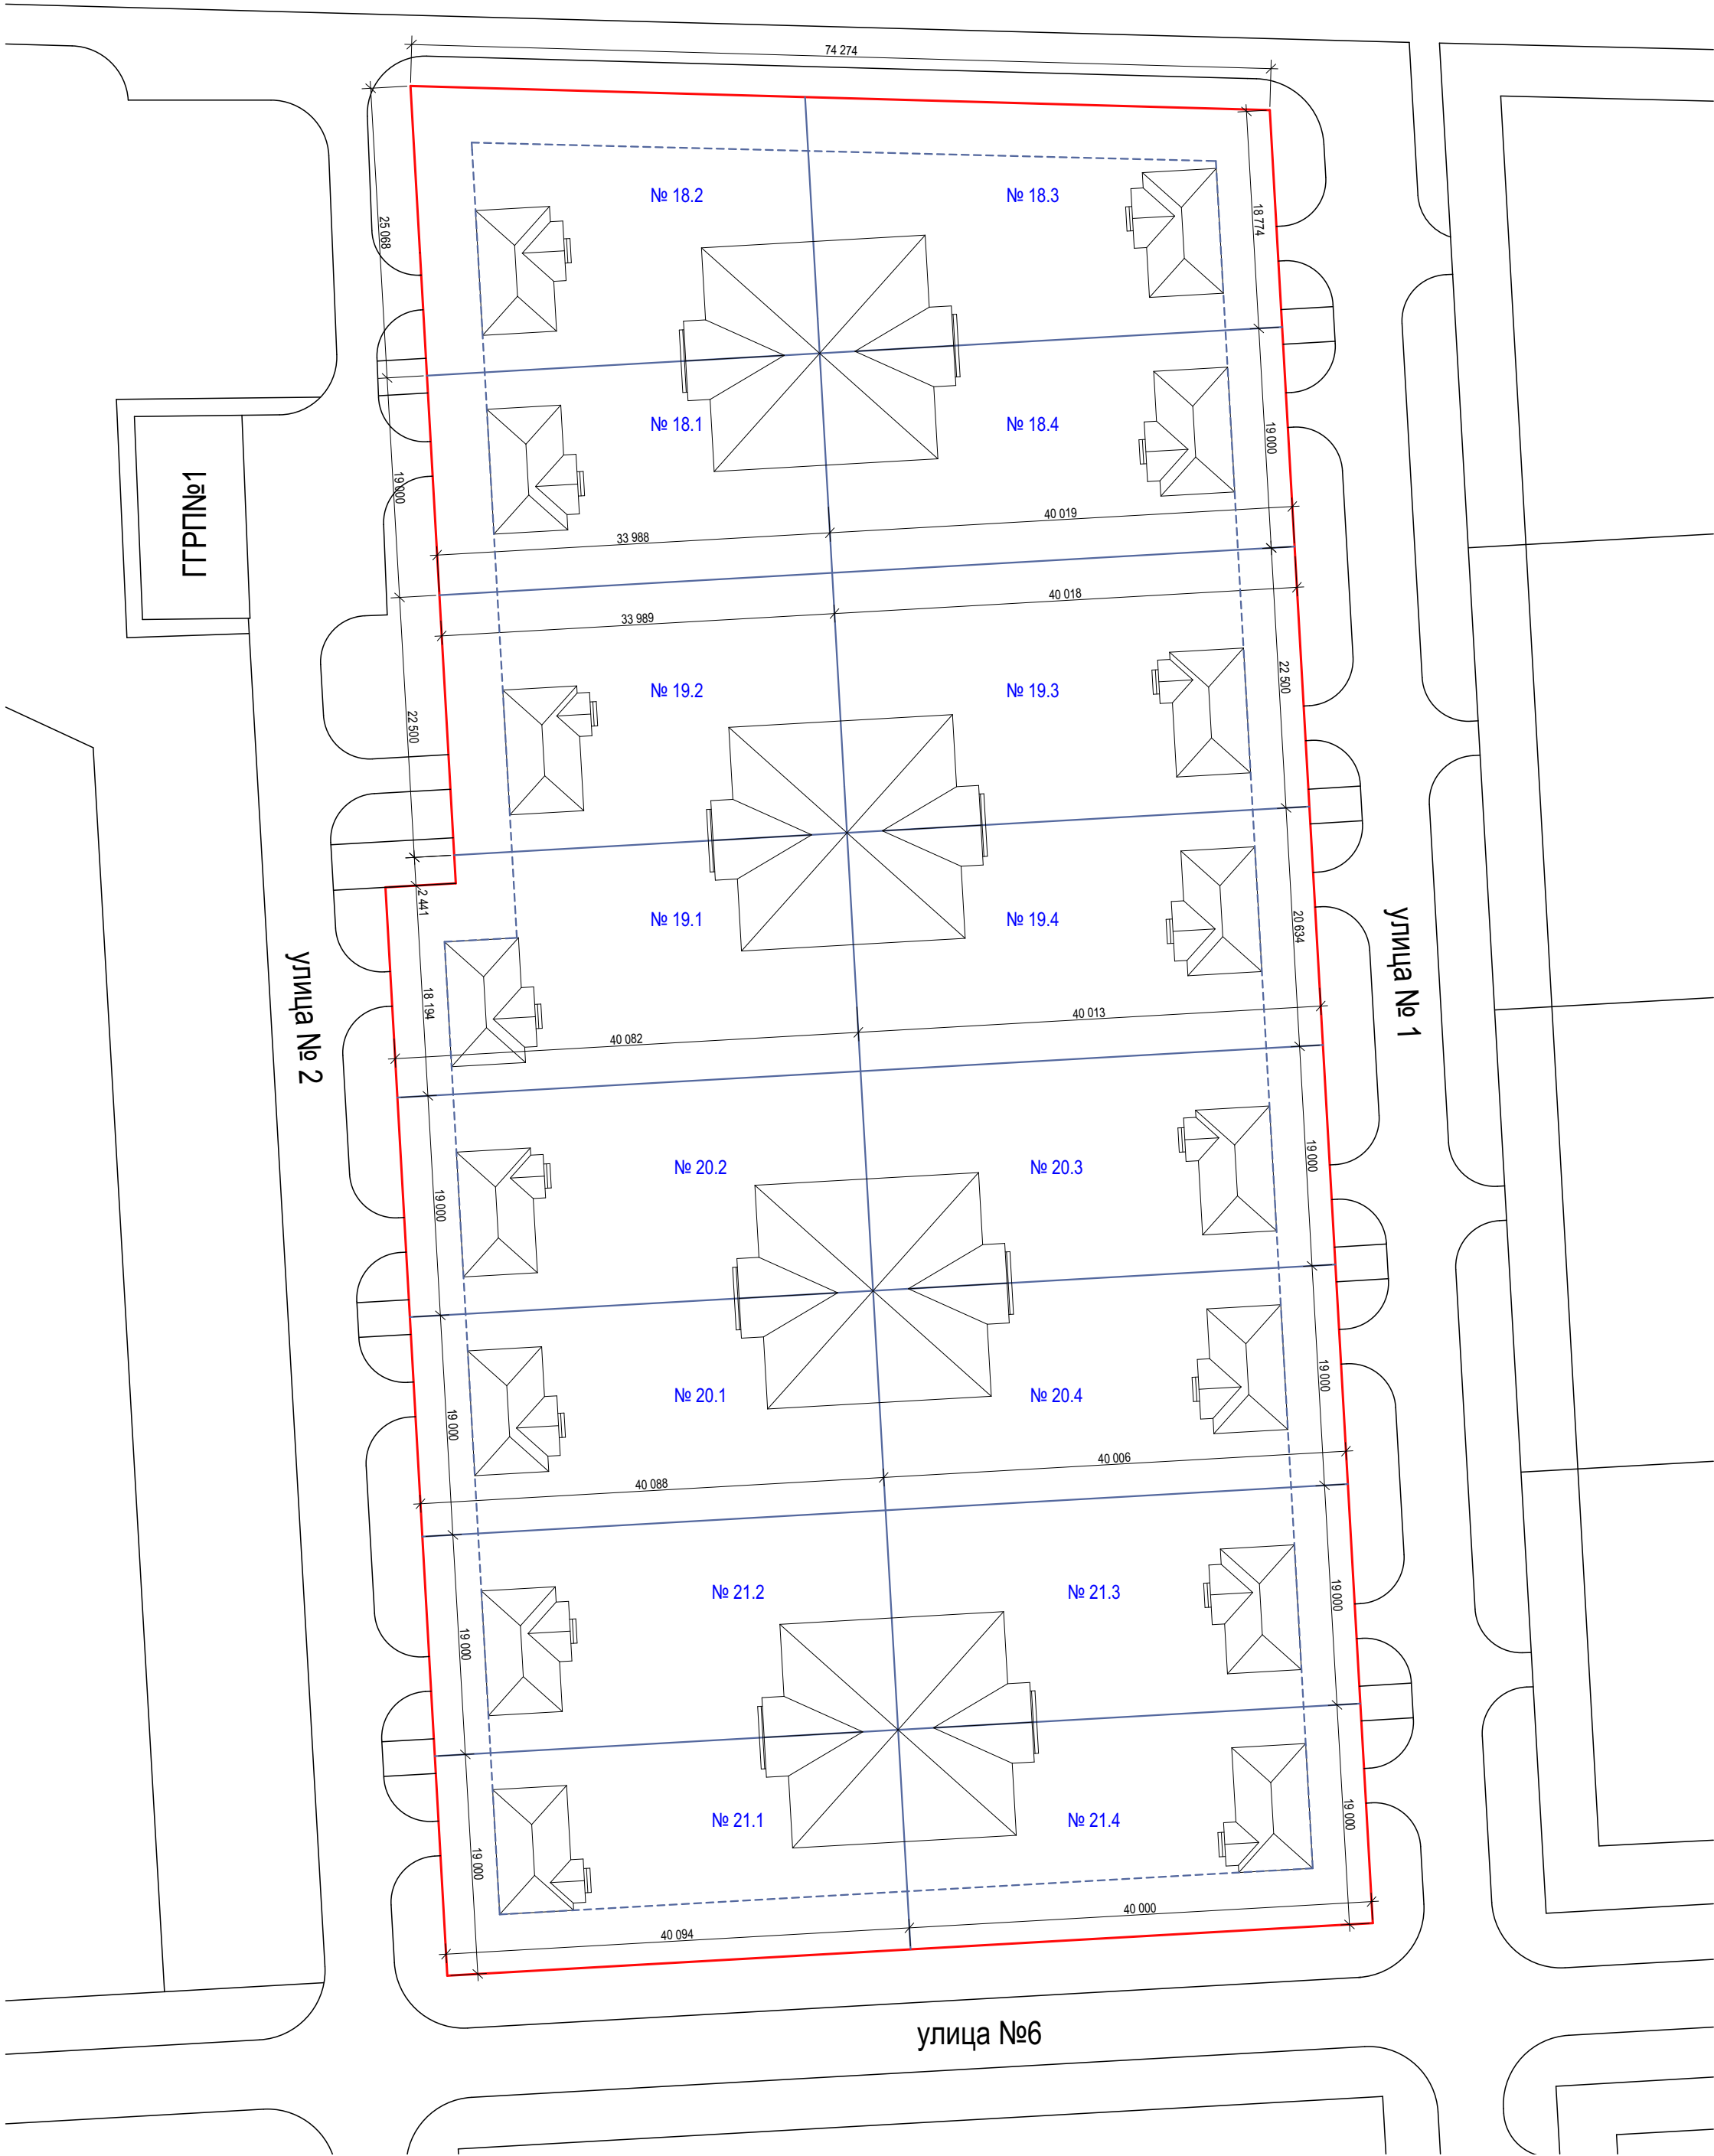

Генеральный план земельных участков №18-21 М 1:500



Экспликация индивидуальных земельных участков

Номер на плане	Площадь, м²	Площадь озеленения, м²	Номер на плане	Площадь, м²	Площадь озеленения, м²	Номер на плане	Площадь, м²	Площадь озеленения, м²	Номер на плане	Площадь, м²	Площадь озеленения, м²
18.1	646	492	19.1	812	658	20.1	762	609	21.1	762	609
18.2	803	649	19.2	765	612	20.2	762	608	21.2	762	608
18.3	820	666	19.3	900	747	20.3	760	606	21.3	760	606
18.4	760	606	19.4	826	672	20.4	760	607	21.4	760	607
Итого площадь индивидуальных земельных участков, м²										12 422	

Ведомость жилых зданий и сооружений

Номер на плане	Наименование и обозначение	Этажность	Количество			Площадь, м²				Строительный объем, м³	
			зданий	квартир		застройки		общая нормируемая		здания	всего
				здания	всего	здания	всего	здания	всего		
1	Туанхаус на 4 блок-секции	2	4	4	16	360	1440	-	-	2526	10104
2	Баня с навесом для 2 машин	1	8	-	-	62	496	-	-	217	1736
3	Баня, хозблок и навес для 1 машины	1	8	-	-	63	504	-	-	221	1768

Условные обозначения:

- "Красная" линия улиц
- территория допустимой застройки
- границы участков
- № 19.3

номер земельных участков

						16.01-Квадрохаус					
						Квадрохаус расположенный на территории ЖСК "Новое Шипицыно" в муниципальном образовании "Шипицынское" Котласского района Архангельской области					
Изм.	Колуч.	Лист	№Док.	Подп.	Дата	Квадрохаус			Стадия	Лист	Листов
Архитектор	Черепанова М.А.								ЭП	04	
						Генеральный план земельных участков №18-21 М 1:500			ООО "СИМБИУ"		