Профили улиц и проездов

б/м

Наименование улиц, проездов	Стандартный профиль	Нестандартный профиль
улица № 1	а - а	б - б (расширение)
улица № 3		
улица № 2	в - в	г - г (расширение)
улица № 4	д - д	е - е (расширение)
улица № 5	ж - ж	—
улица № 6	и - и	к - к
проезд № 7	л - л	—

а - а

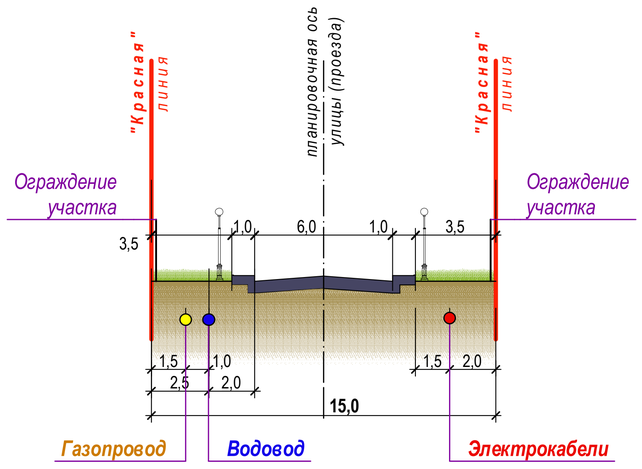

б - б

(расширение)

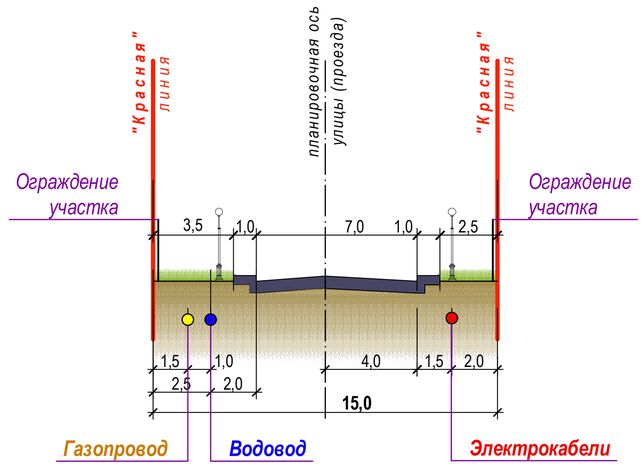

в - в

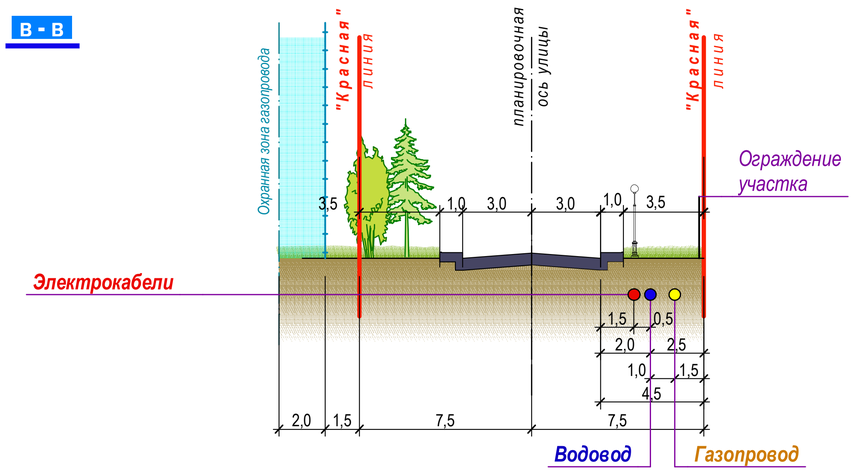

г - г

(расширение)

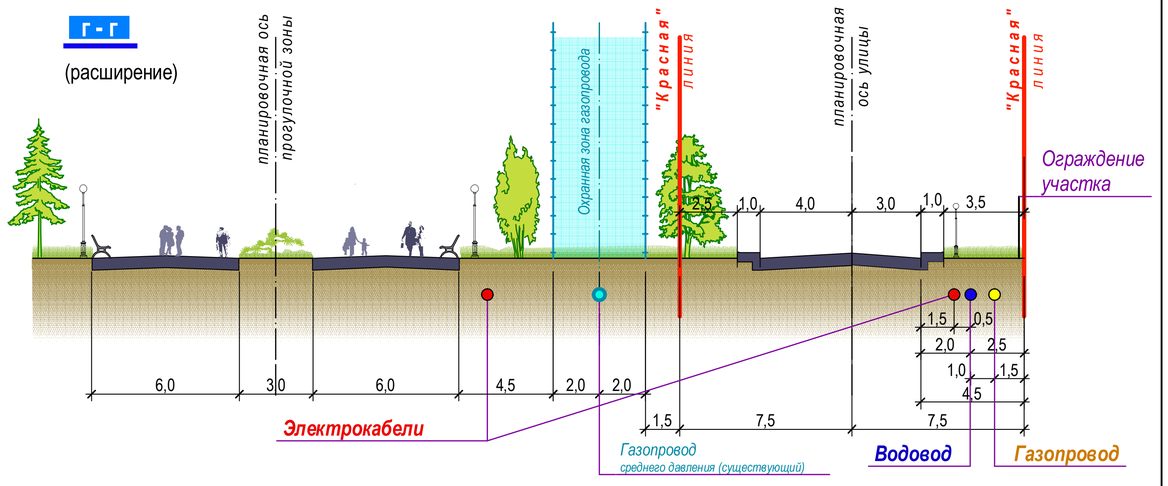

д - д

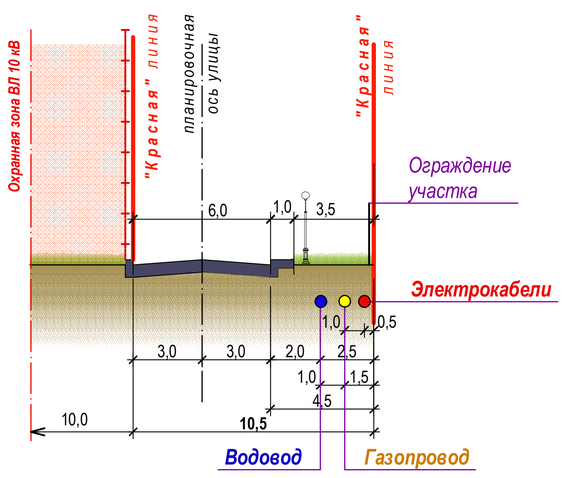

е - е

(расширение)

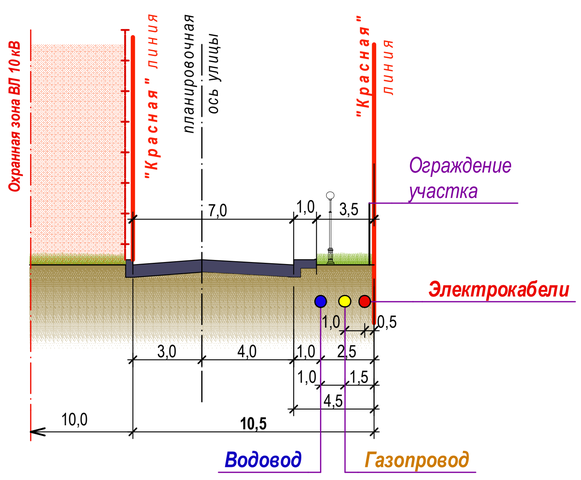

ж - ж

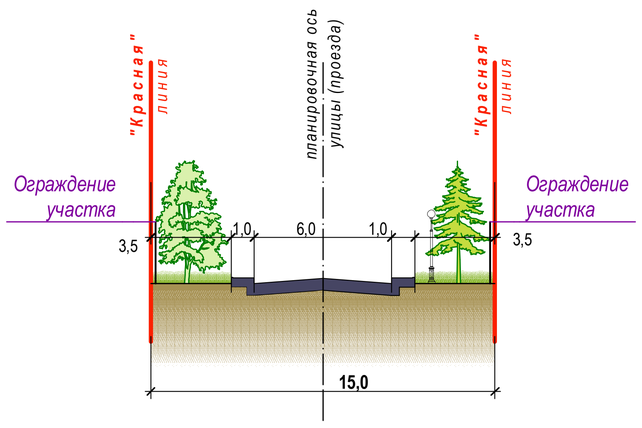

—

и - и

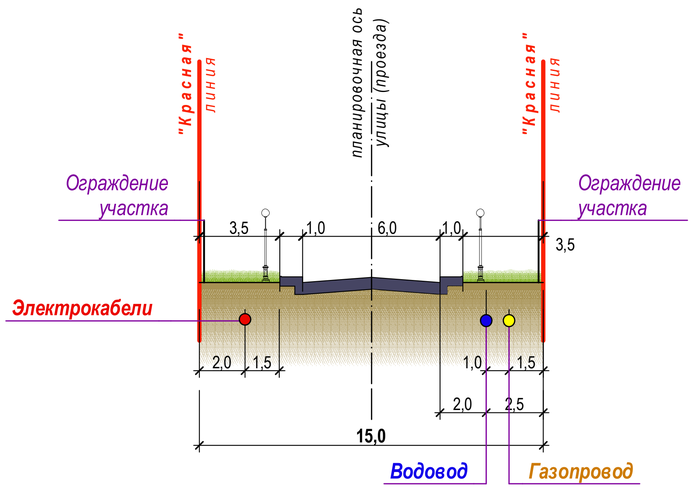

к - к

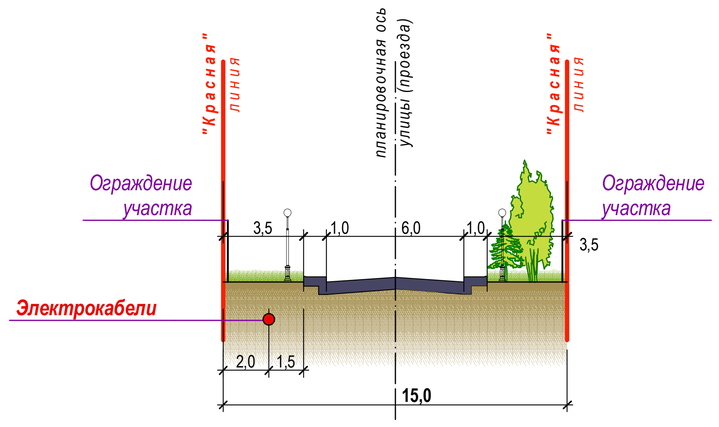

л - л

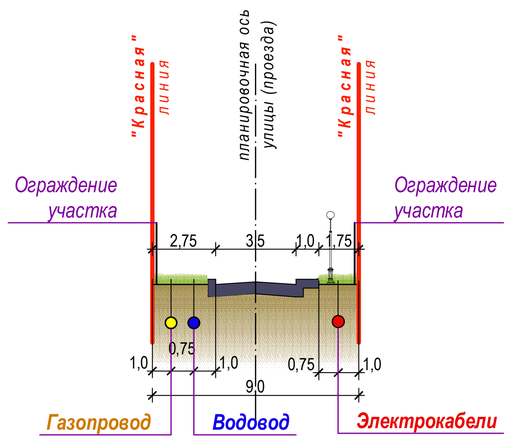

—

Примечание:

1. Профили улиц и проездов выполнены б/м на основании схема организации улично-дорожной сети и движения транспорта и на основании чертежа планировки территории (ТОМ 1, ПП-1)
2. Обозначения сечений см. ТОМ 2, ПП-3

Изм.	№док.	Лист.	№док.	Подпись	Дата
ГАП		Анисимов			
ГИП		Ляшенко			
Разработал		Ляшенко			
Проверил		Анисимов			
Н./контроль		Анисимов			

Проект планировки территории юго-западной части рабочего посёлка Шипицыно муниципального образования «Шипицынское» Котласского муниципального района (земельные участки с кадастровыми номерами 29:07:090801:156 и 9:07:090801:157)

ТОМ 2
Материалы по обоснованию

Стадия	Лист	Листов
ПП	3 а	

Профили улиц и проездов
б/м

ООО "СИМБИО"
Архангельск - 2014

формат А 0

СОГЛАСОВАНО:

Взамен инв. N

Подпись и дата

Инв. N подл.