


Схема организации улично-дорожной сети и движения транспорта


М 1:1000

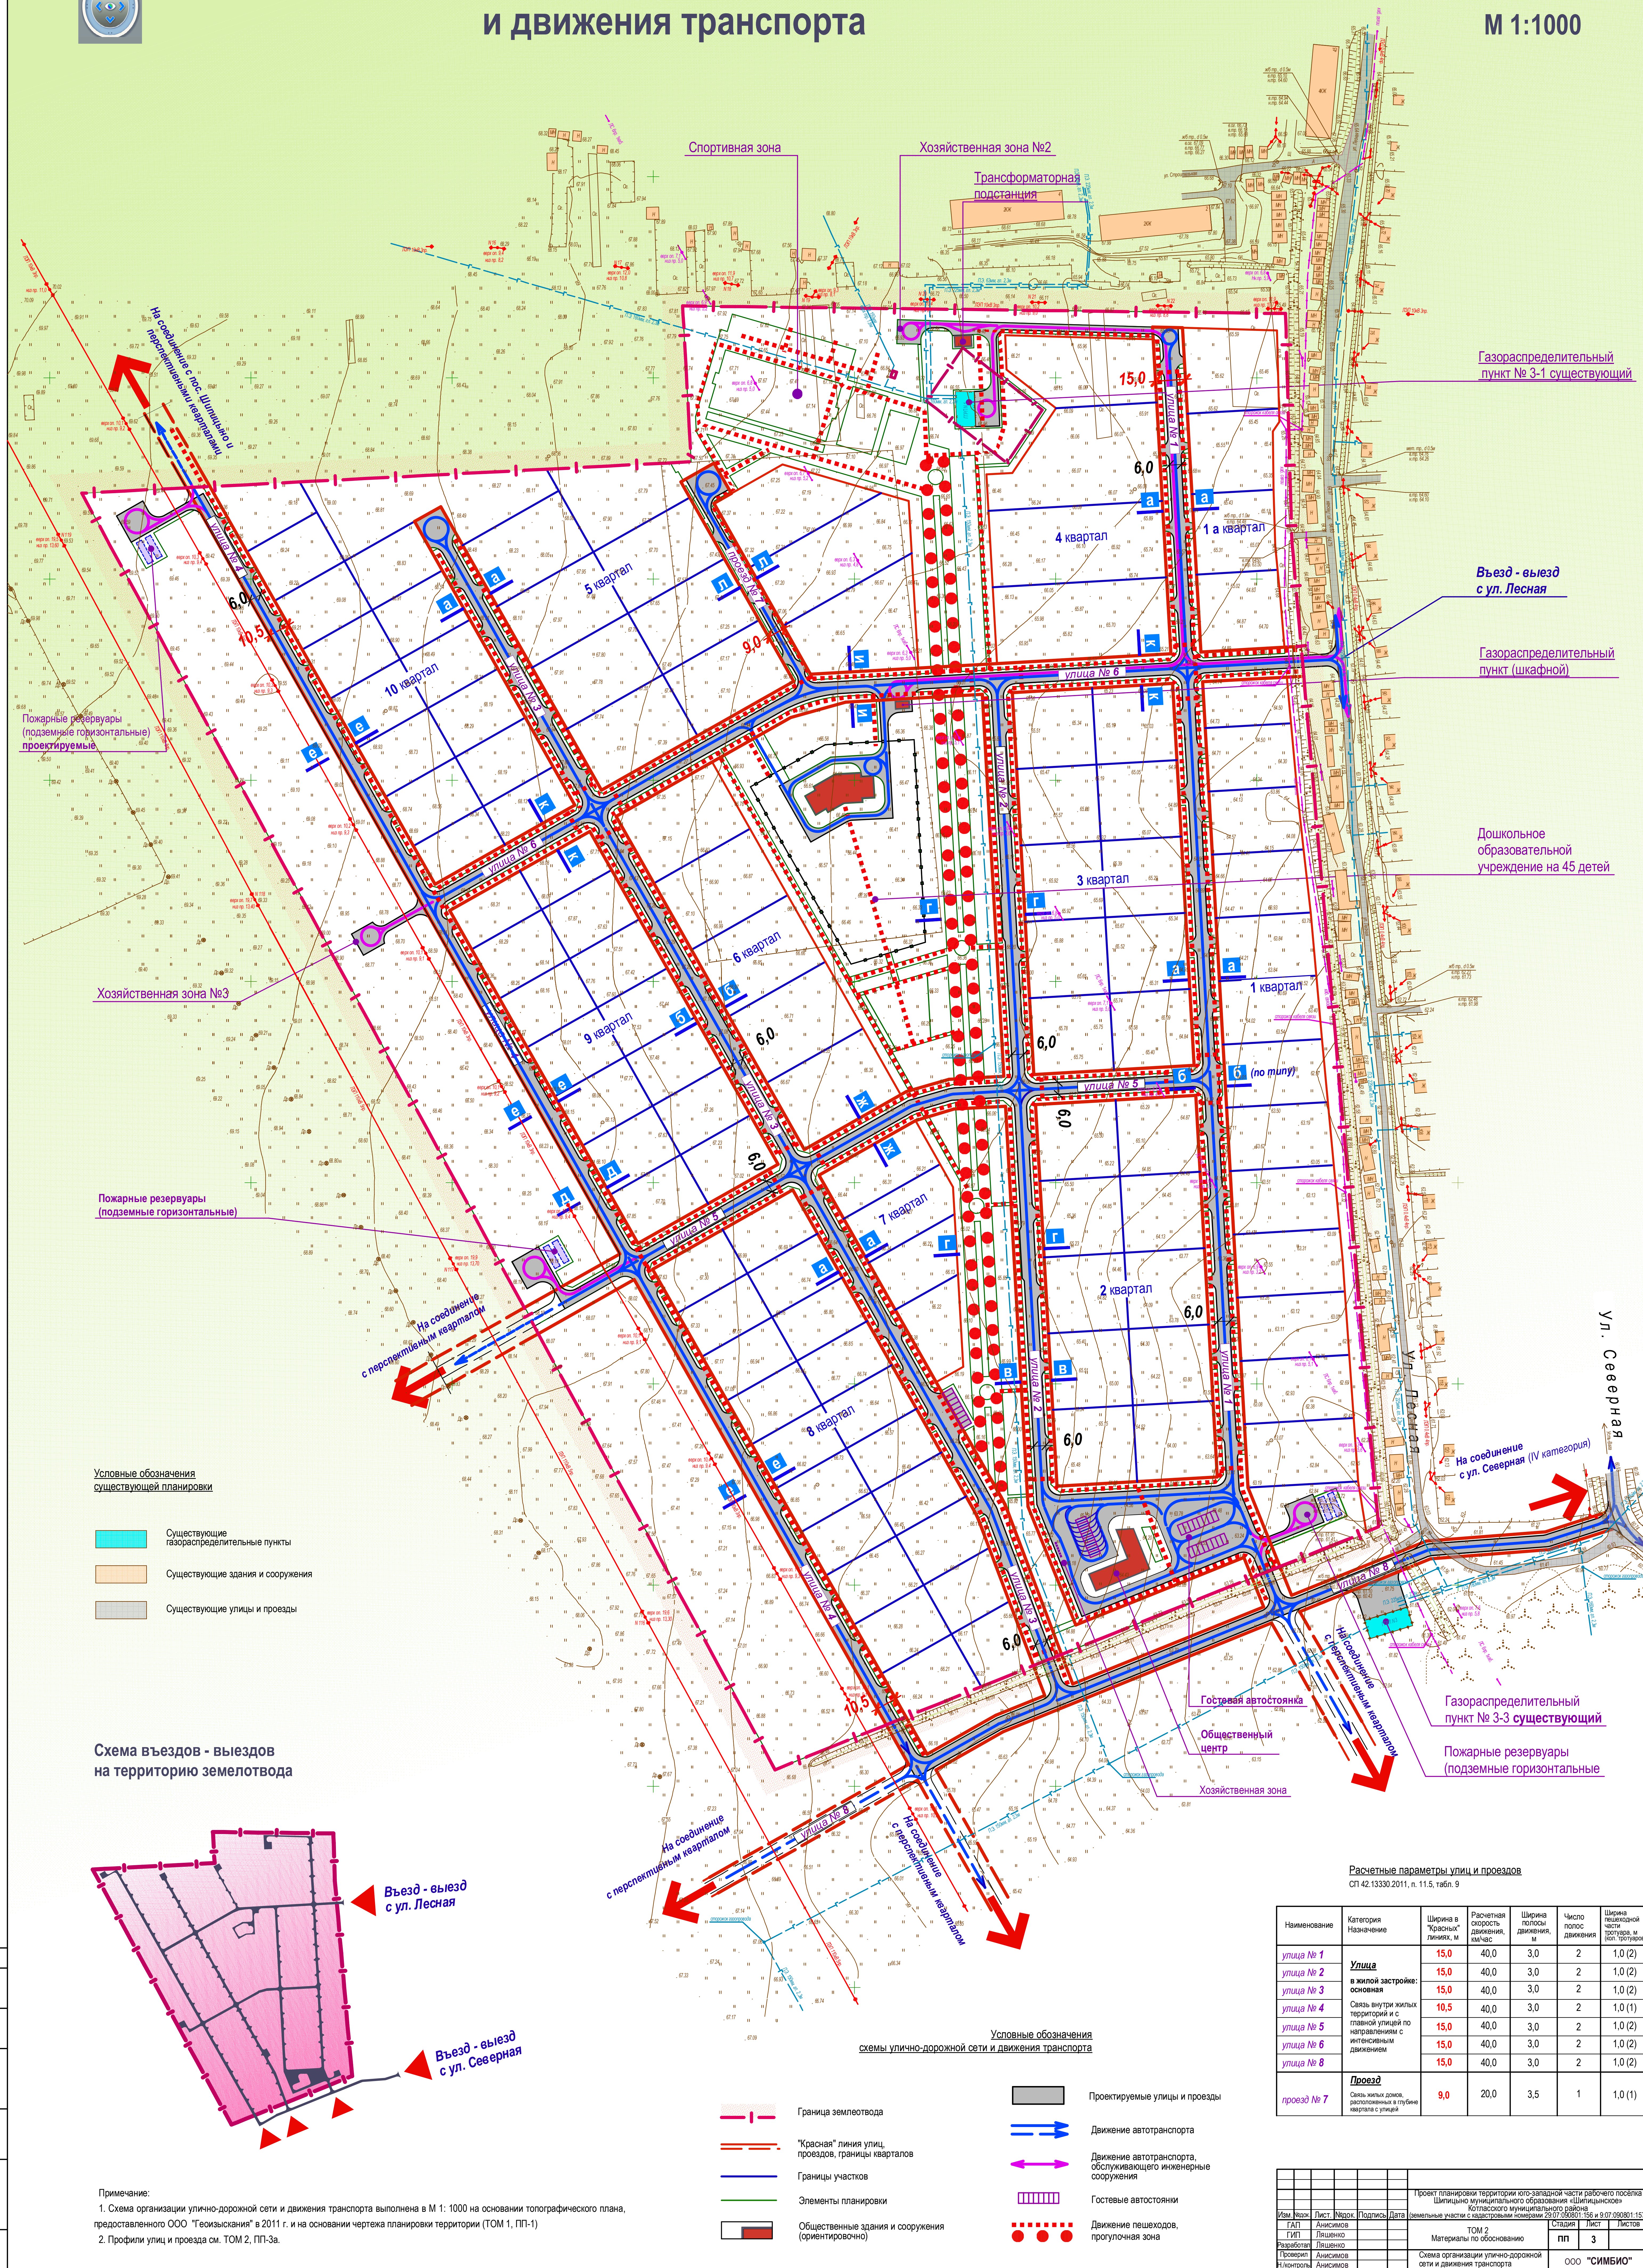

Условные обозначения существующей планировки

- Существующие газораспределительные пункты
- Существующие здания и сооружения
- Существующие улицы и проезды

Схема въездов - выездов на территорию земельного участка

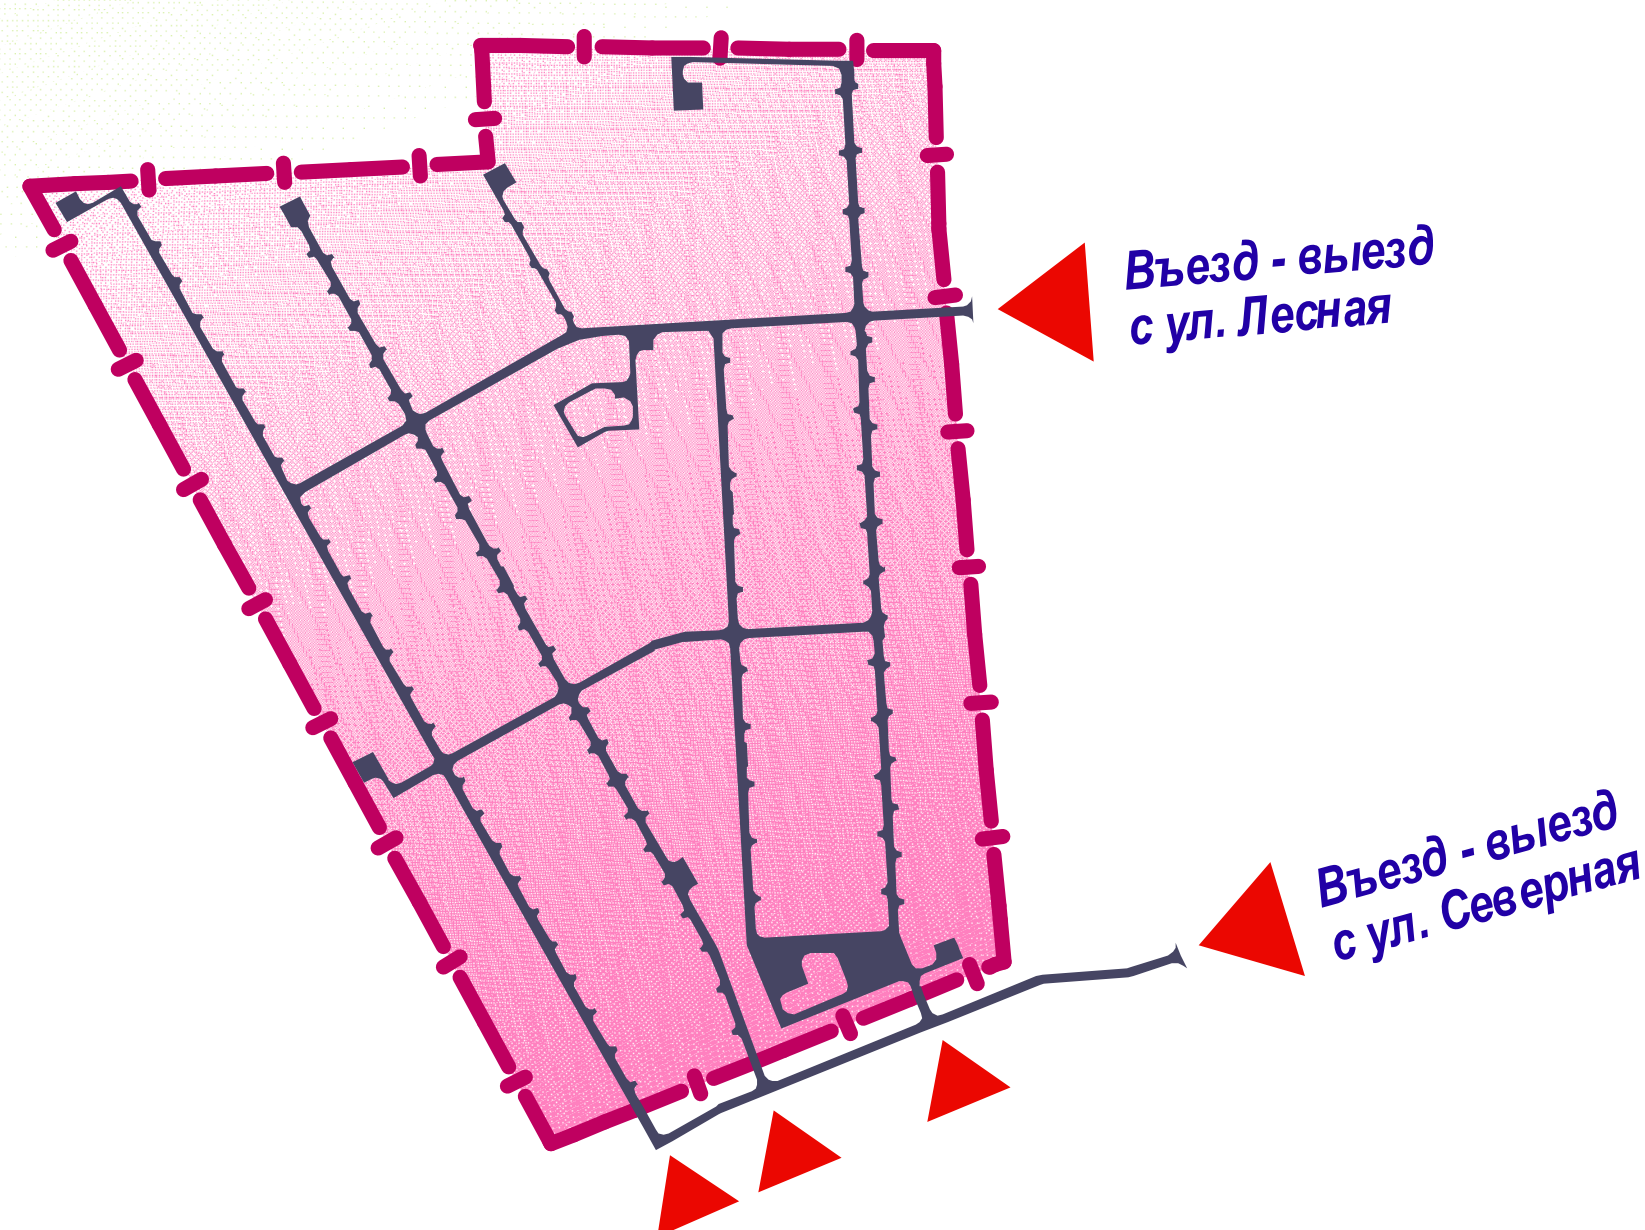

Примечание:
1. Схема организации улично-дорожной сети и движения транспорта выполнена в М 1:1000 на основании топографического плана, предоставленного ООО "Геоизыскания" в 2011 г. и на основании чертежа планировки территории (ТОМ 1, ПП-1)
2. Профили улиц и проезда см. ТОМ 2, ПП-3а.

- Граница земельного участка
- "Красная" линия улиц, проездов, границы кварталов
- Границы участков
- Элементы планировки
- Общественные здания и сооружения (ориентировочно)

- Проектируемые улицы и проезды
- Движение автотранспорта
- Движение автотранспорта, обслуживающего инженерные сооружения
- Гостевые автостоянки
- Движение пешеходов, прогулочная зона

Расчетные параметры улиц и проездов
СП 42.133.30.2011, п. 11.5, табл. 9

Наименование	Категория Назначения	Ширина в "Красных" линиях, м	Расчетная скорость движения, км/час	Ширина полосы движения, м	Число полос движения	Ширина пешеходной части тротуара, м (пол. тротуара)
улица № 1	Улицы в жилой застройке: основная	15,0	40,0	3,0	2	1,0 (2)
улица № 2		15,0	40,0	3,0	2	1,0 (2)
улица № 3		15,0	40,0	3,0	2	1,0 (2)
улица № 4		10,5	40,0	3,0	2	1,0 (1)
улица № 5		15,0	40,0	3,0	2	1,0 (2)
улица № 6	Проезды	15,0	40,0	3,0	2	1,0 (2)
улица № 8		15,0	40,0	3,0	2	1,0 (2)
проезд № 7	Связь жилых домов, расположенных в глубине квартала с улицей	9,0	20,0	3,5	1	1,0 (1)

Имя	Лист	Изд.	Подпись	Дата	Проект планировки территории юго-западной части расчетного поселения Шиньинского муниципального образования Шиньинского Колгоспного муниципального района	Страница	Лист
Имя	Лист	Изд.	Подпись	Дата	Материалы по обоснованию	ПП	3
Имя	Лист	Изд.	Подпись	Дата	Схема организации улично-дорожной сети и движения транспорта	ООО "СИМБИО"	Архангельск - 2014