


Схема границ зон с особыми условиями использования территории

М 1:1000

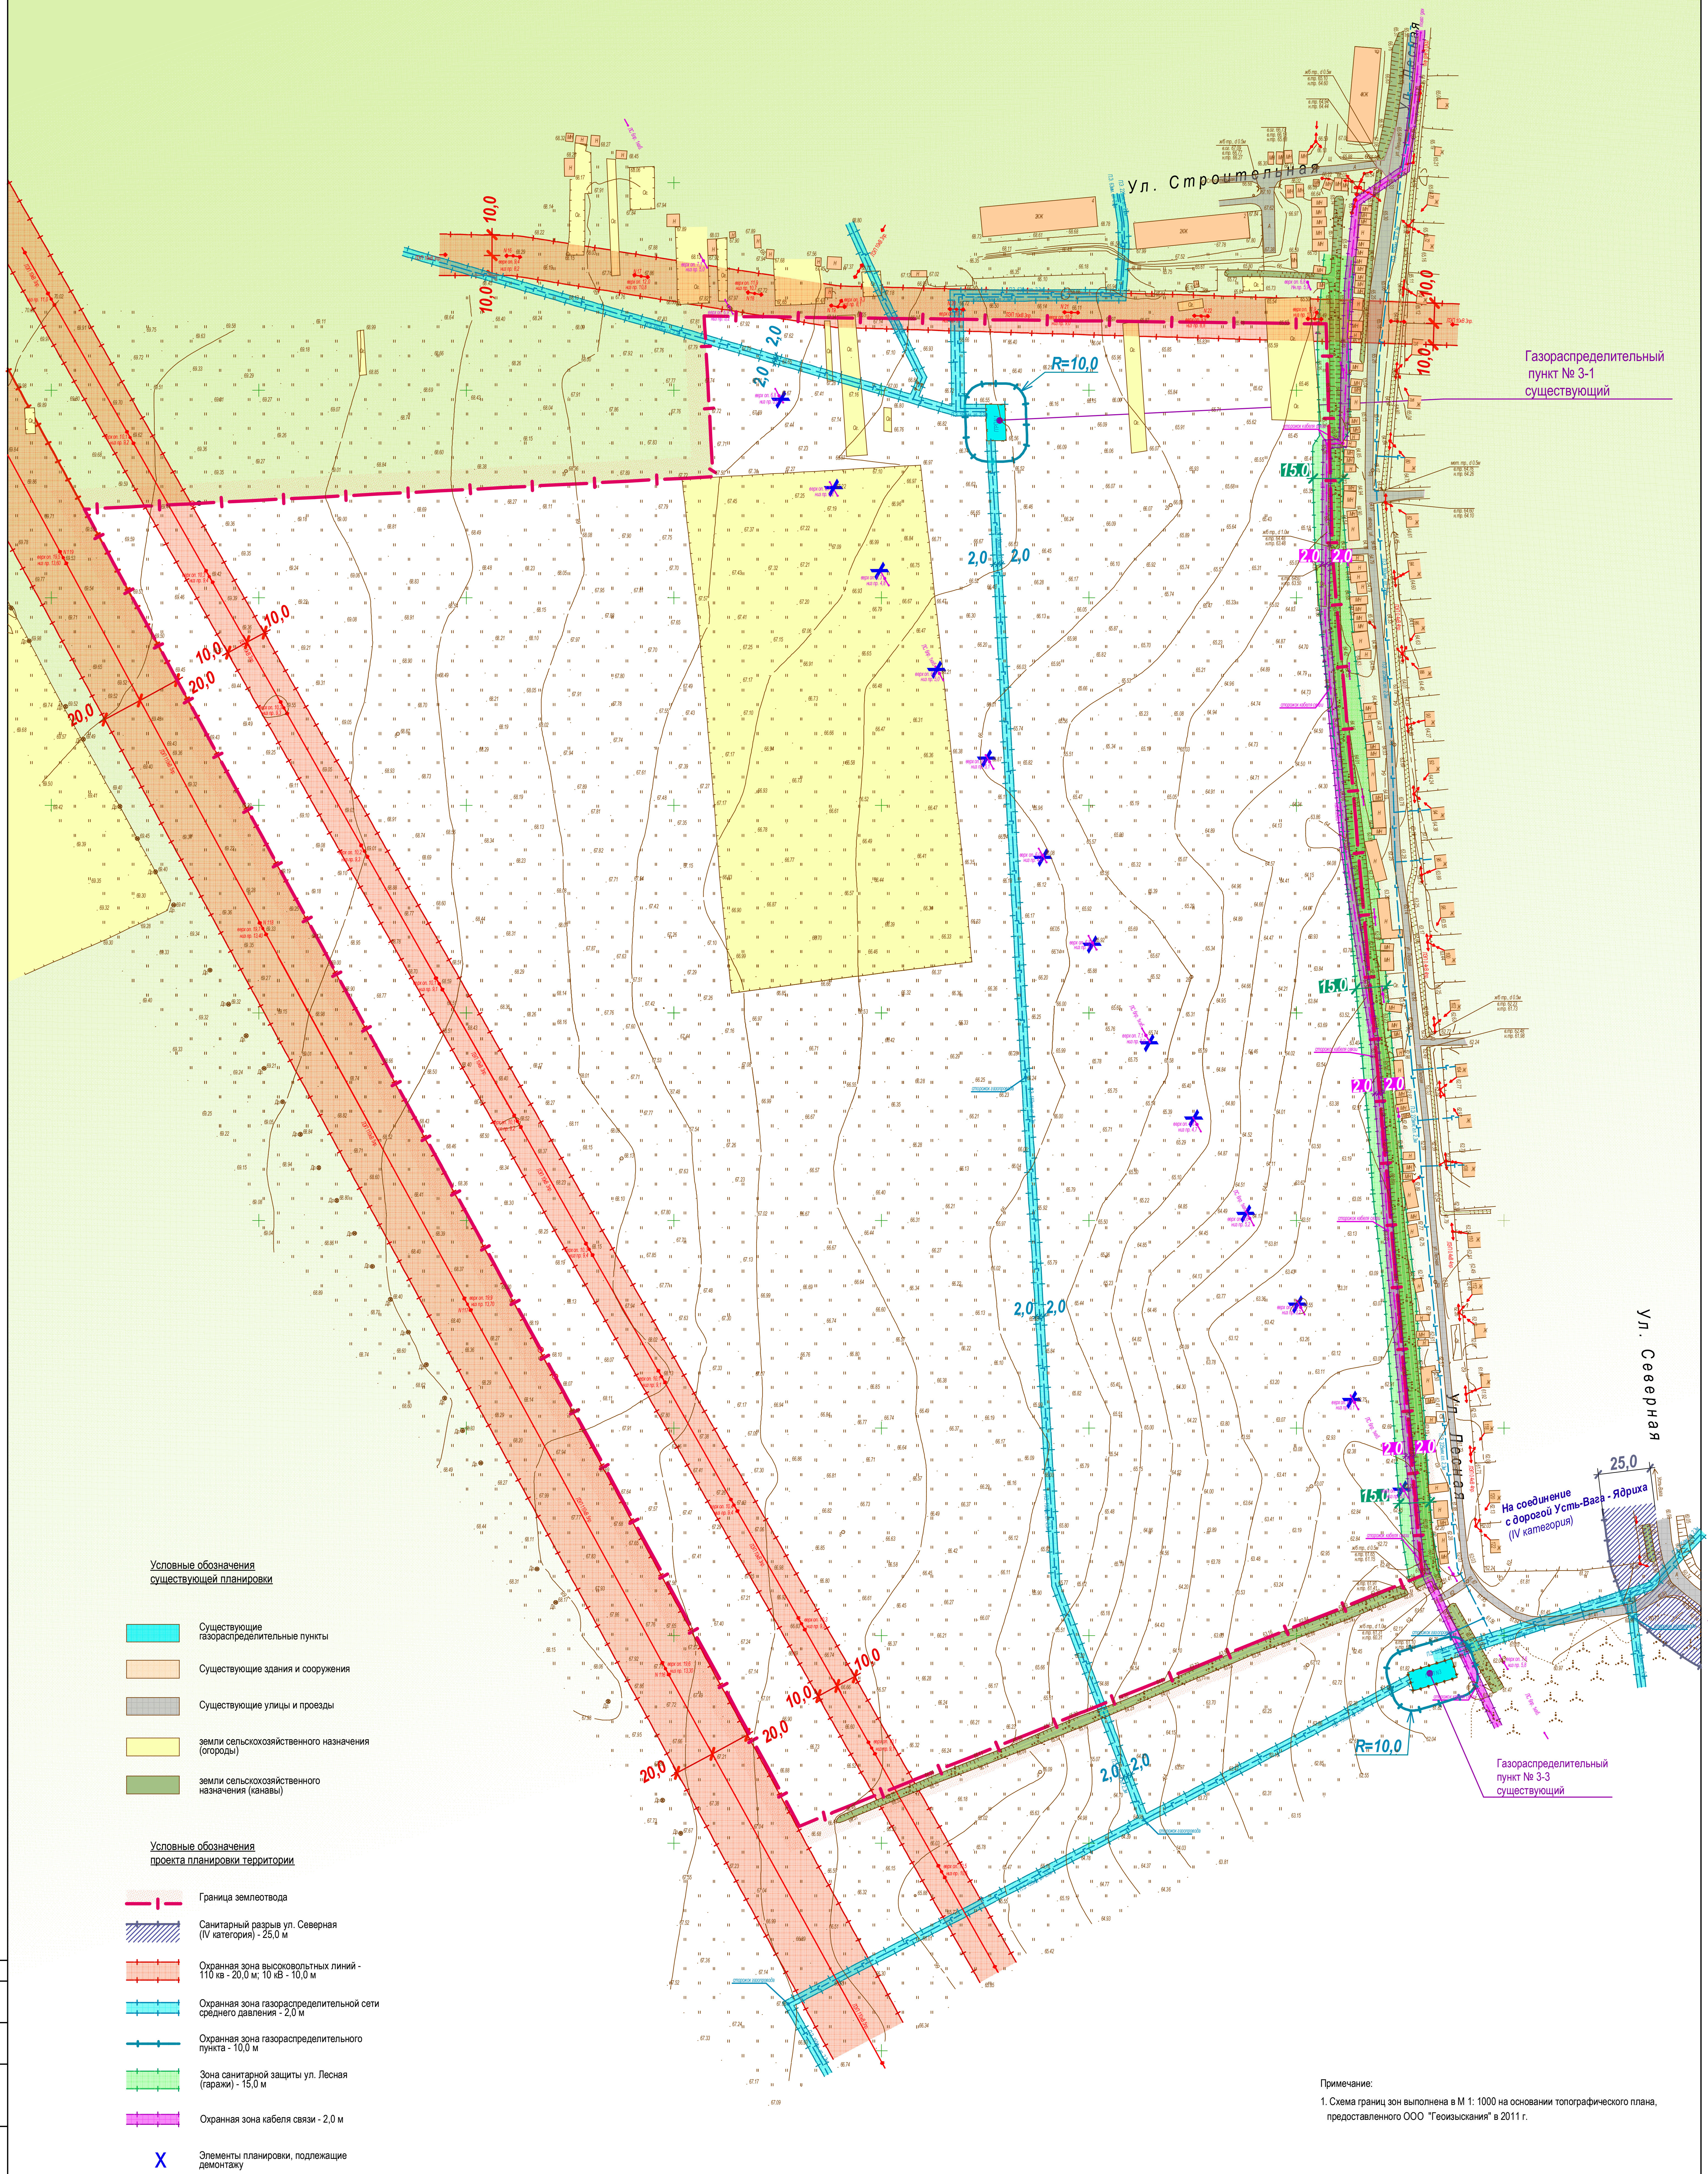

Условные обозначения
существующей планировки

- Существующие газораспределительные пункты
- Существующие здания и сооружения
- Существующие улицы и проезды
- земли сельскохозяйственного назначения (огороды)
- земли сельскохозяйственного назначения (канавы)

Условные обозначения
проекта планировки территории

- Граница землеотвода
- Санитарный разрыв ул. Северная (IV категория) - 25,0 м
- Охранная зона высоковольтных линий - 110 кв - 20,0 м; 10 кв - 10,0 м
- Охранная зона газораспределительной сети среднего давления - 2,0 м
- Охранная зона газораспределительного пункта - 10,0 м
- Зона санитарной защиты ул. Лесная (гаражи) - 15,0 м
- Охранная зона кабеля связи - 2,0 м
- Элементы планировки, подлежащие демонтажу

Примечание:
1. Схема границ зон выполнена в М 1: 1000 на основании топографического плана, предоставленного ООО "Геомыслик" в 2011 г.

						Проект планировки территории юго-западной части рабочего посёлка Шилинское муниципального образования «Шилинский район» Котловского муниципального района					
Имя, Фамилия	Инициалы	Подпись	Дата							земельные участки с кадастровыми номерами 22:07:00801156 и 9:07:050801157	
ГАП	Анисимов					ТОМ 2		Страница	15	Листов	157
ГИП	Ляшенко					Материалы по обоснованию		пп	4	Листов	
Разработчик	Ляшенко										
Проверил	Анисимов					Схема границ зон с особыми условиями использования территории М.П.11:0901		ООО "СИБИМО" Аделахенбург - 2014			
Исполнитель	Анисимов										