


Схема размещения инженерных сетей и сооружений

М 1:1000

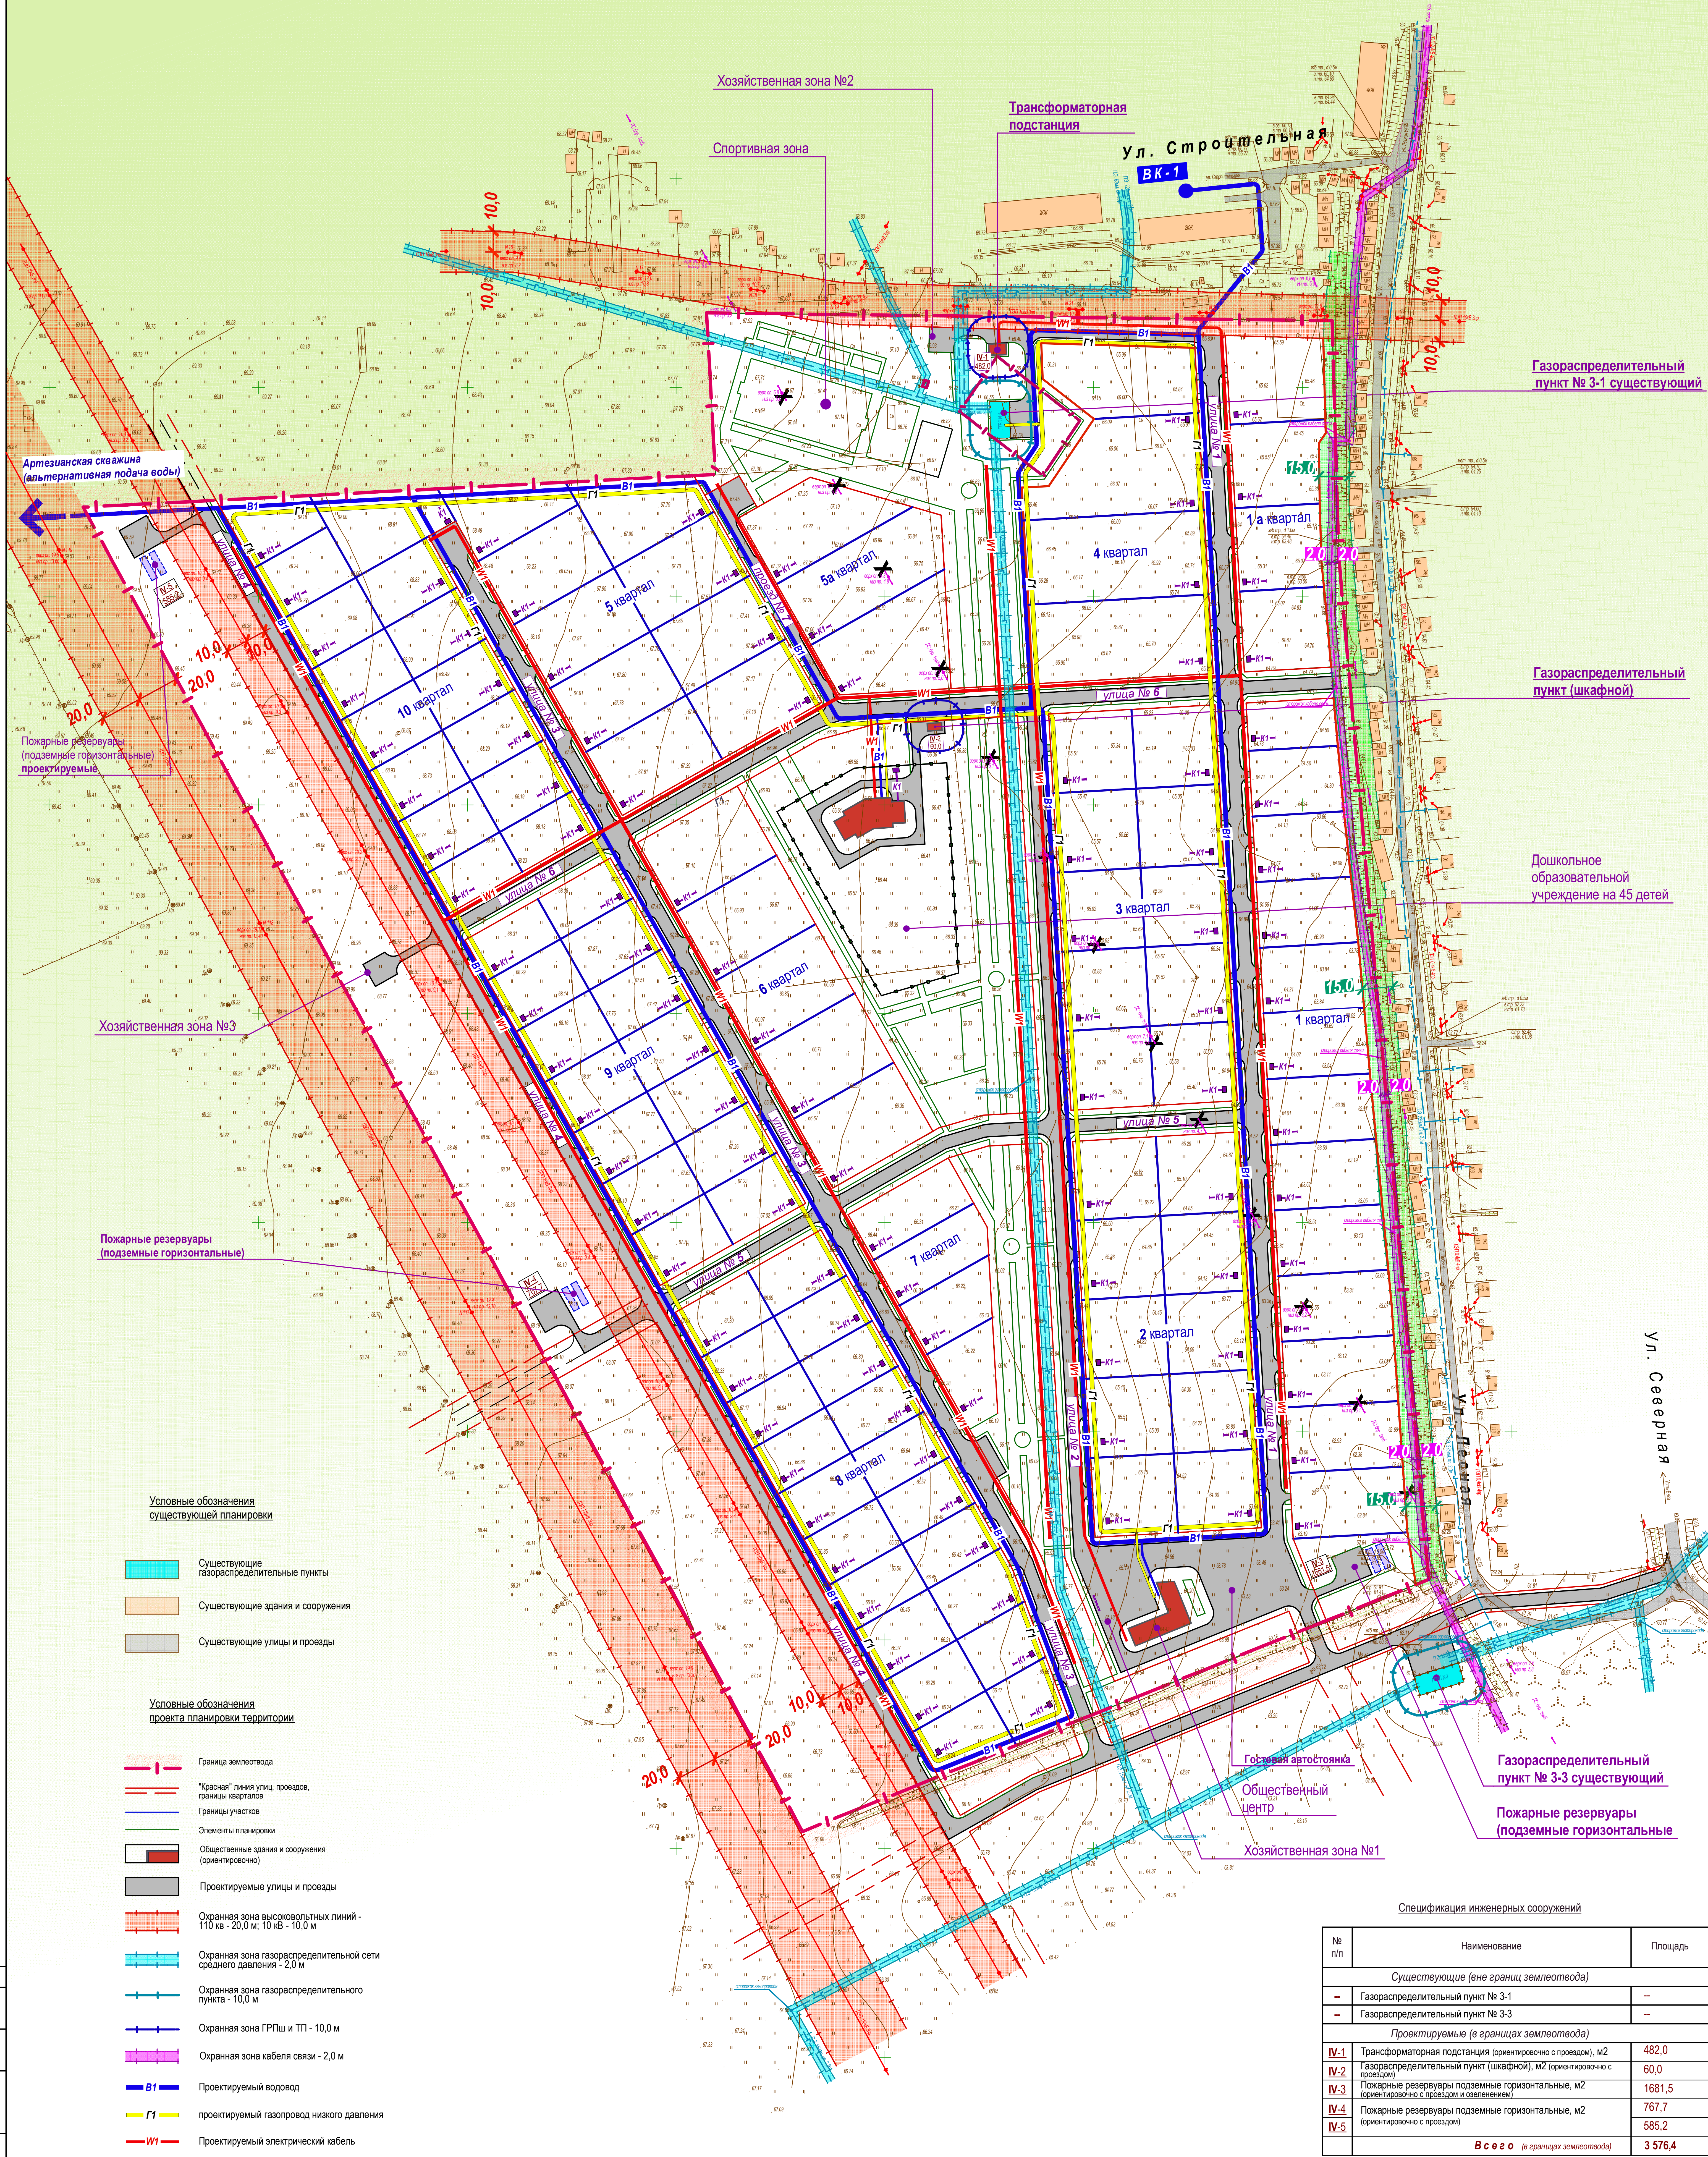

- Условные обозначения существующей планировки
- Существующие газораспределительные пункты
 - Существующие здания и сооружения
 - Существующие улицы и проезды
- Условные обозначения проекта планировки территории
- Граница землеотвода
 - "Красная" линия улиц, проездов, границы кварталов
 - Границы участков
 - Элементы планировки
 - Общественные здания и сооружения (ориентировочно)
 - Проектируемые улицы и проезды
 - Охранная зона высоковольтных линий - 110 кв - 20,0 м; 10 кв - 10,0 м
 - Охранная зона газораспределительной сети среднего давления - 2,0 м
 - Охранная зона газораспределительного пункта - 10,0 м
 - Охранная зона ГРПш и ТП - 10,0 м
 - Охранная зона кабеля связи - 2,0 м
 - Проектируемый водовод
 - Проектируемый газопровод низкого давления
 - Проектируемый электрический кабель
 - Проектируемая автономная канализация «ТОPAS»
 - Элементы планировки, подлежащие демонтажу

Спецификация инженерных сооружений		
№ п/п	Наименование	Площадь
Существующие (вне границ землеотвода)		
—	Газораспределительный пункт № 3-1	—
—	Газораспределительный пункт № 3-3	—
Проектируемые (в границах землеотвода)		
IV-1	Трансформаторная подстанция (ориентировочно с проездом), м2	482,0
IV-2	Газораспределительный пункт (шкафной), м2 (ориентировочно с проездом)	60,0
IV-3	Пожарные резервуары подземные горизонтальные, м2 (ориентировочно с проездом и озеленением)	1681,5
IV-4	Пожарные резервуары подземные горизонтальные, м2 (ориентировочно с проездом)	767,7
IV-5	Пожарные резервуары подземные горизонтальные, м2 (ориентировочно с проездом)	585,2
Всего (в границах землеотвода)		3 576,4

Примечание:
1. Схема размещения инженерных сетей и сооружений выполнена в М 1:1000 на основании топографического плана, предоставленного ООО "Геоинженерия" в 2011 г., на основании чертежа планировки территории (ТОМ I, ПП-1), технических условий соответствующих инженерных служб

--	--	