


Разбивочный чертеж "Красных" линий

М 1:1000

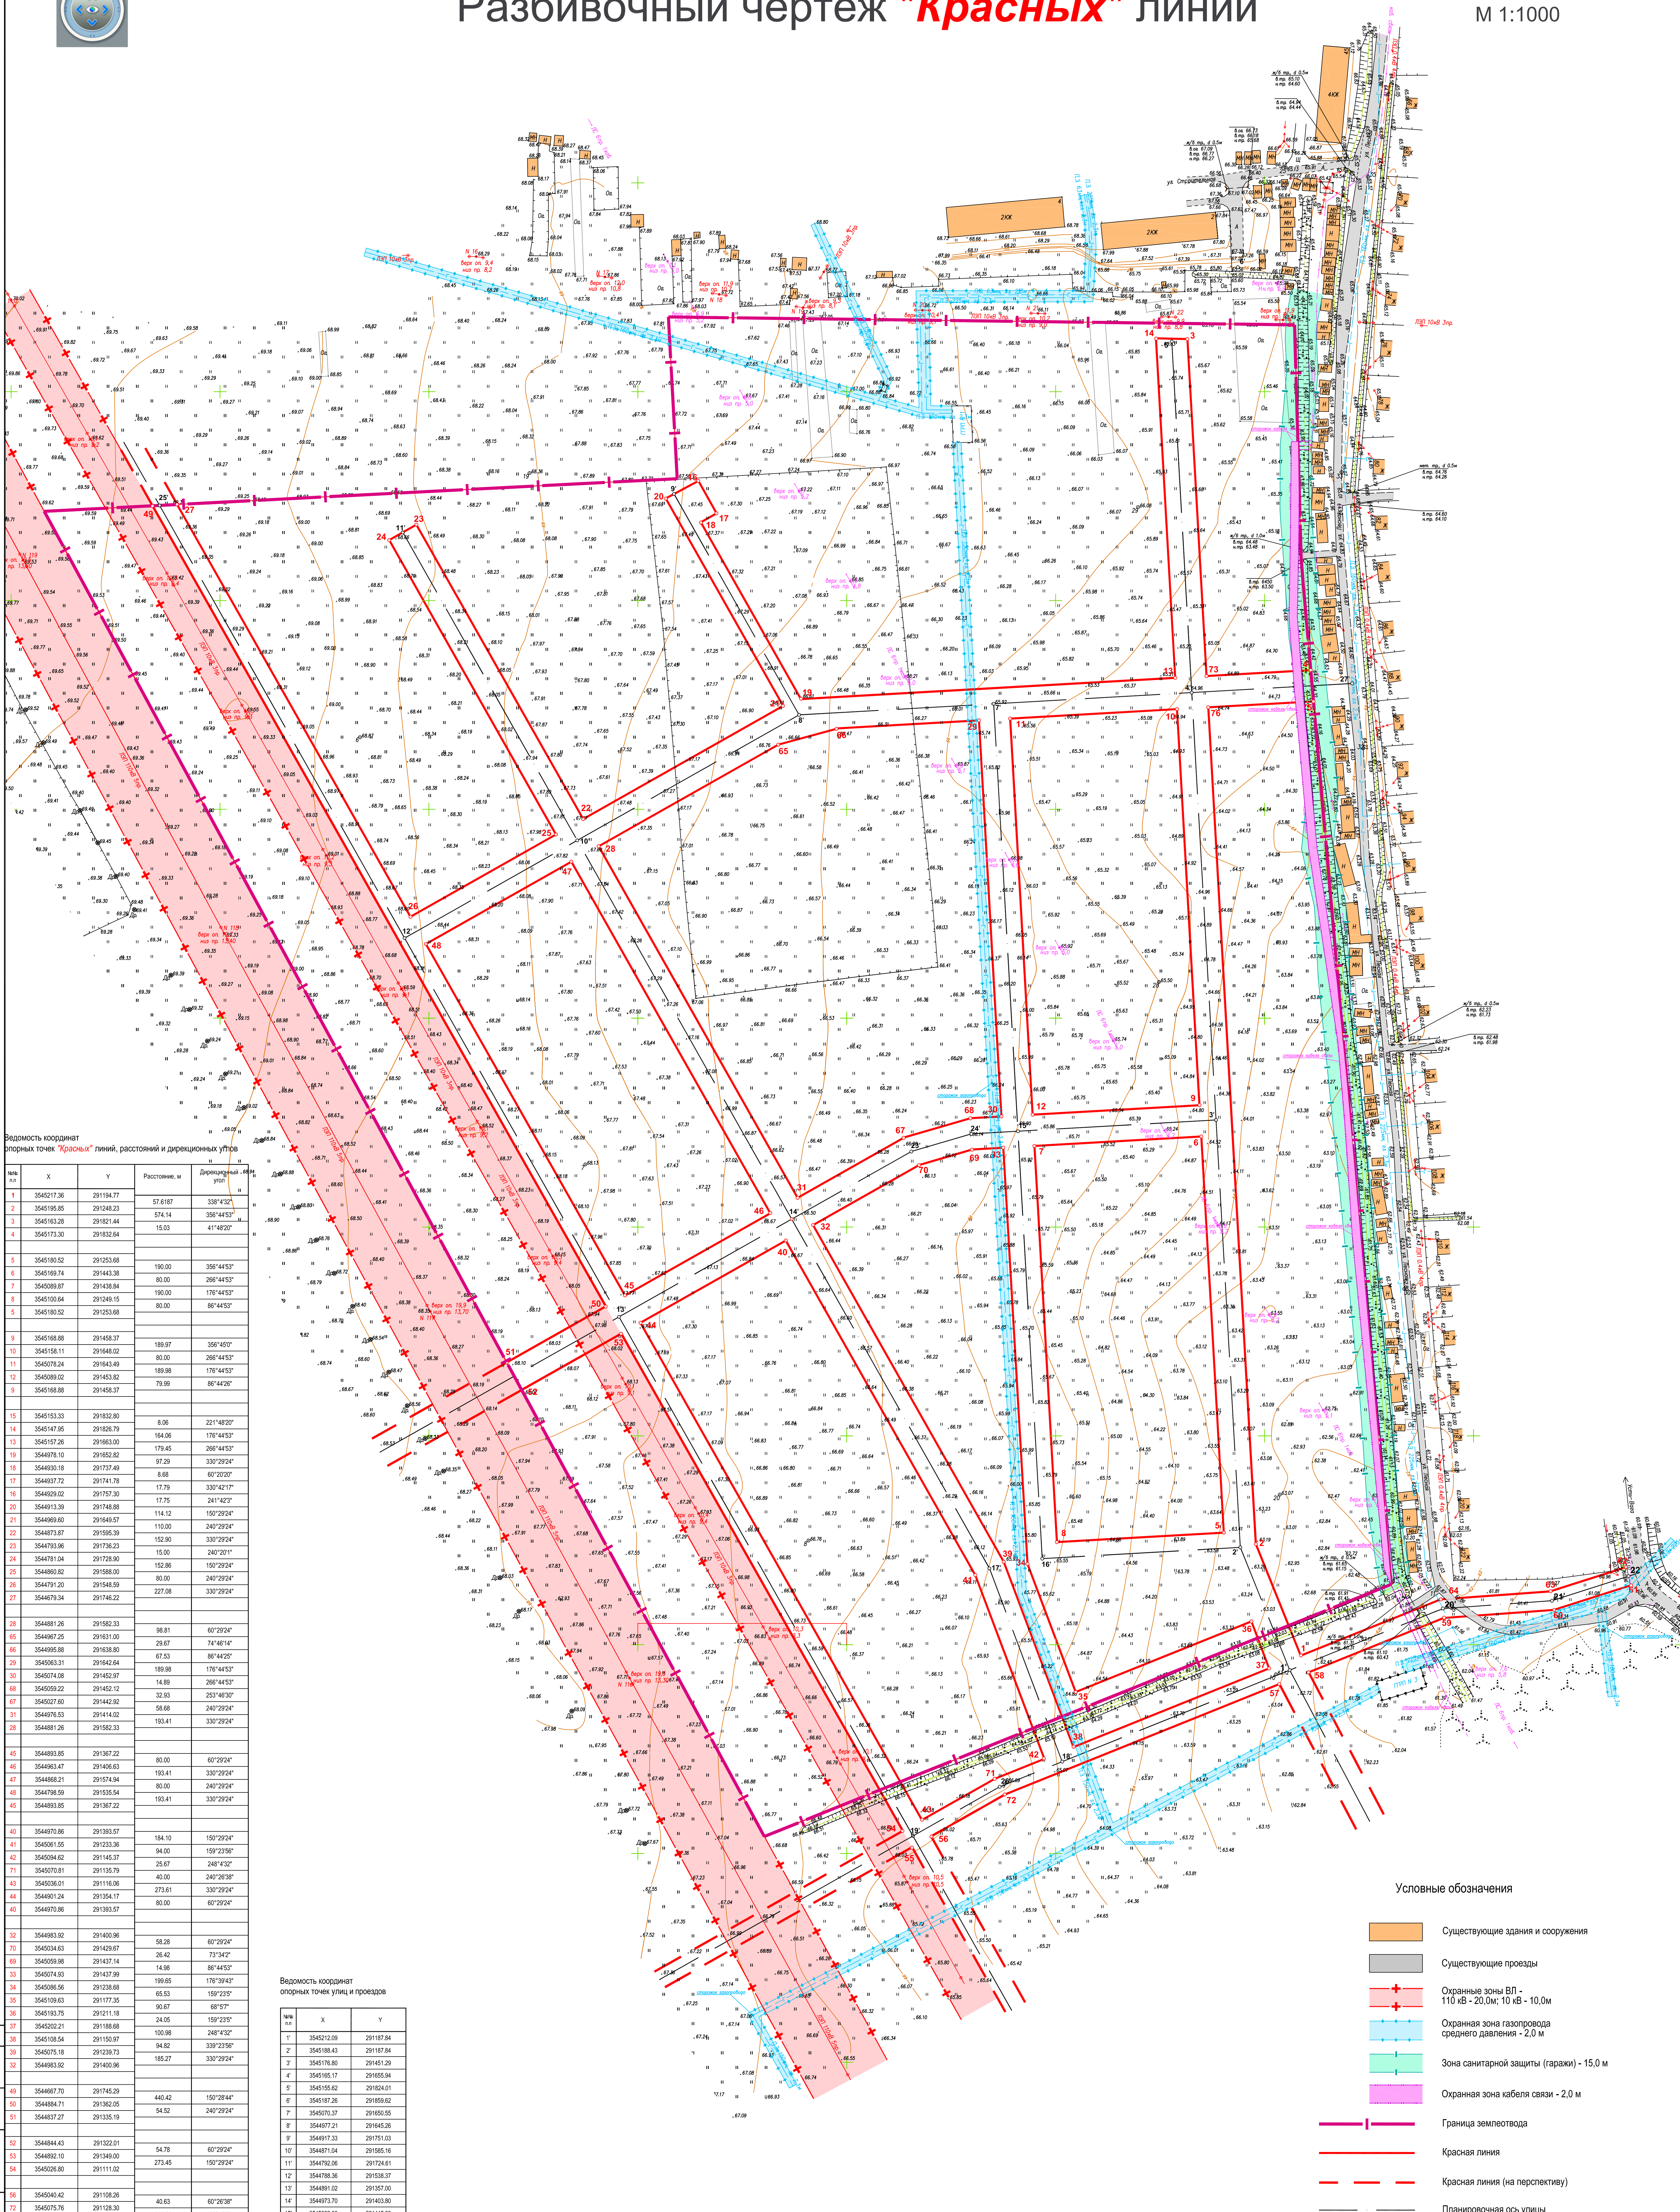

Ведомость координат опорных точек "Красных" линий, расстояний и дирекционных углов

№ п/п	X	Y	Расстояние, м	Дирекционный угол, град

Ведомость координат опорных точек улиц и проездов

№ п/п	X	Y
1	3545212.09	291187.84
2	3545188.43	291187.84
3	3545178.80	291451.29
4	3545165.17	291655.94
5	3545155.82	291824.01
6	3545187.26	291659.82
7	3545070.37	291650.55
8	3544977.21	291645.26
9	3544917.33	291751.03
10	3544871.04	291585.16
11	3544792.06	291724.61
12	3544788.36	291538.37
13	3544691.02	291387.00
14	3544673.70	291403.80
15	3544592.00	291445.89
16	3544503.62	291241.24
17	3544787.56	291732.69
18	3545103.20	291444.06
19	3545031.71	291108.44
20	3545285.39	291217.38
21	3545373.63	291212.08
22	3545374.27	291232.82
23	3545300.95	291438.18
24	3545059.69	291444.62
25	3544671.11	291745.54
26	3545073.27	291132.00

Условные обозначения

- Существующие здания и сооружения
- Существующие проезды
- Охранная зона ВЛ - 110 кВ - 20,0м; 10 кВ - 10,0м
- Охранная зона газопровода среднего давления - 2,0 м
- Зона санитарной защиты (газари) - 15,0 м
- Охранная зона кабеля связи - 2,0 м
- Красная линия
- Красная линия (на перспективу)
- Планировочная ось улицы

Примечание:

1. Разбивочный чертеж "Красных" линий выполнен на основании топографического плана, предоставленного ООО "Геоинженерия" в 2017 г. и выполненного в М 1:1000 и на основании чертежа планировки территории (ТОМ 1, ПП-1)

